חתך לאורך המעביר
מצב קיים Box 2x5.00x2.40 m'
חתך 1-1
קנ"מ 1 : 100

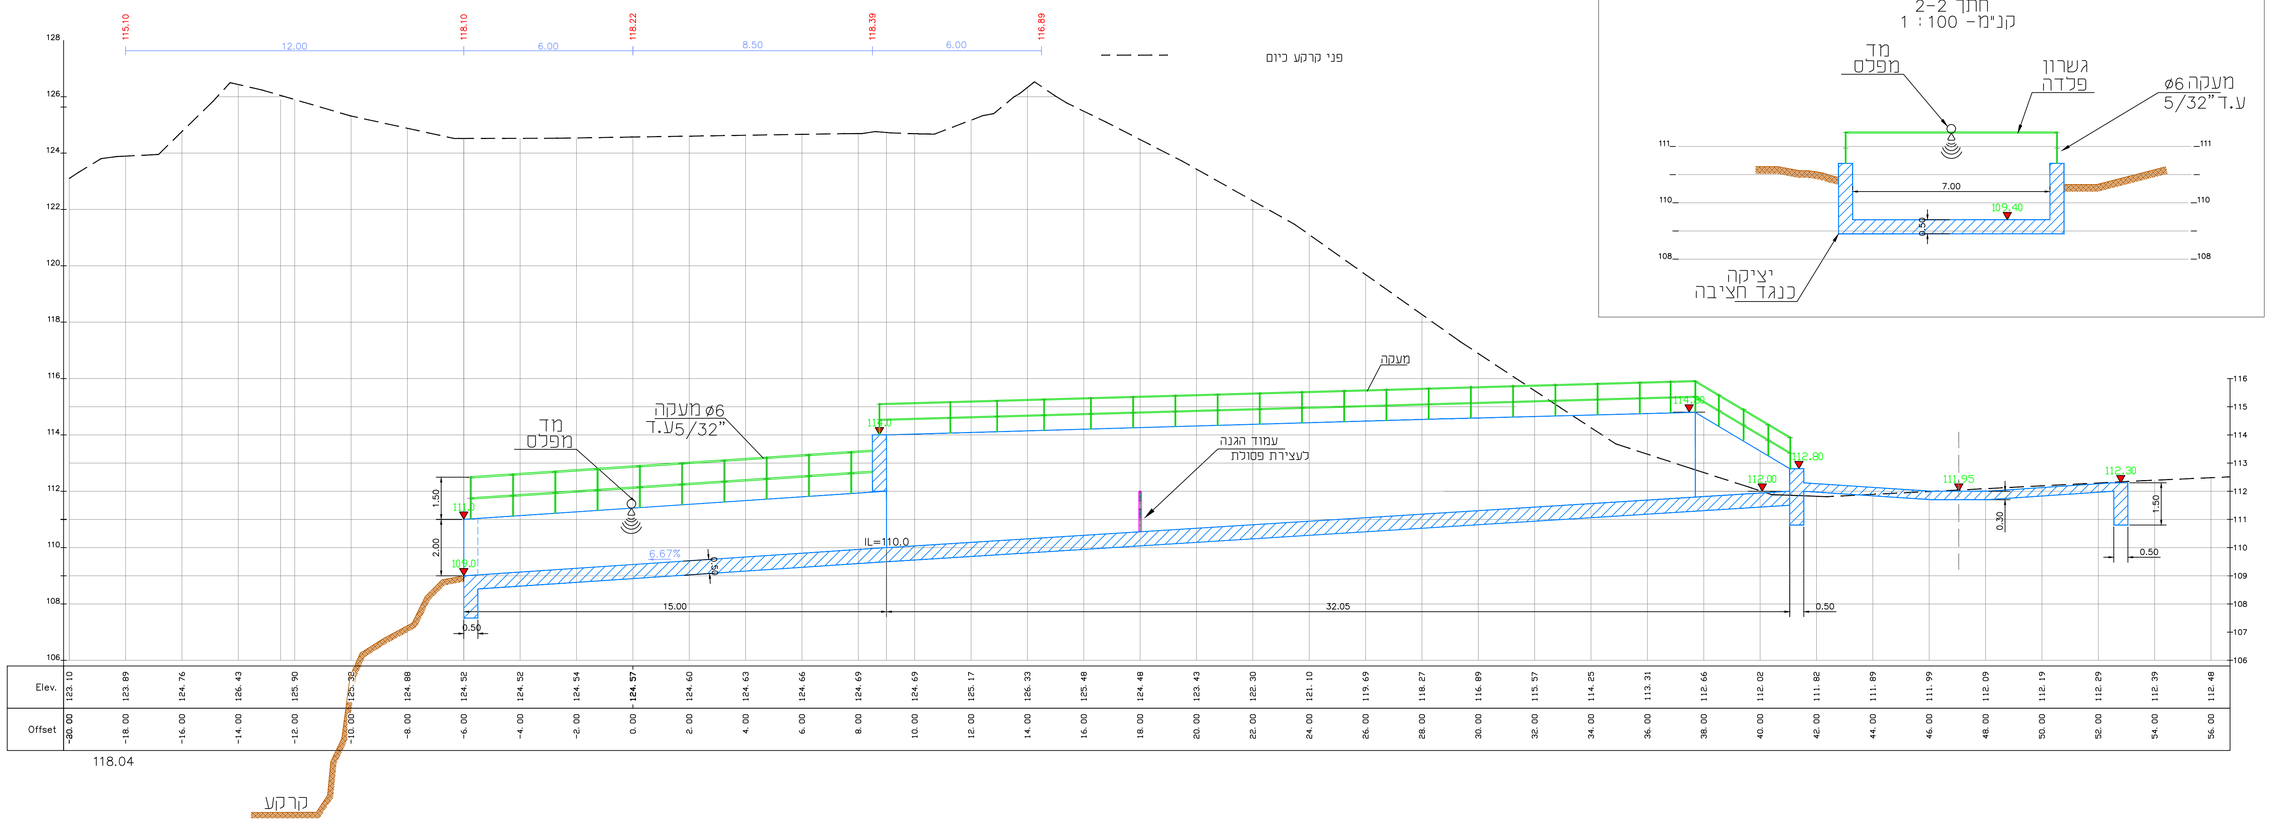

חתך 2-2
קנ"מ 1 : 100

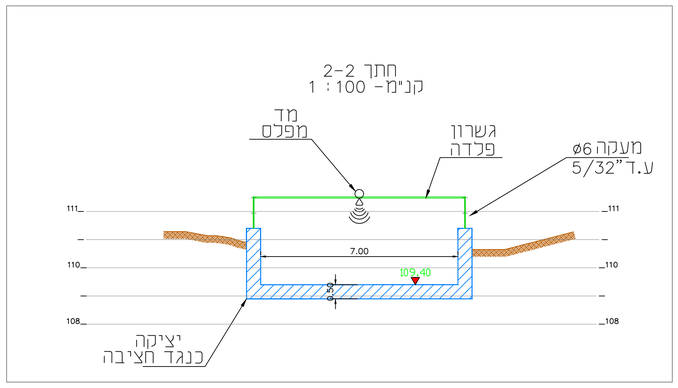

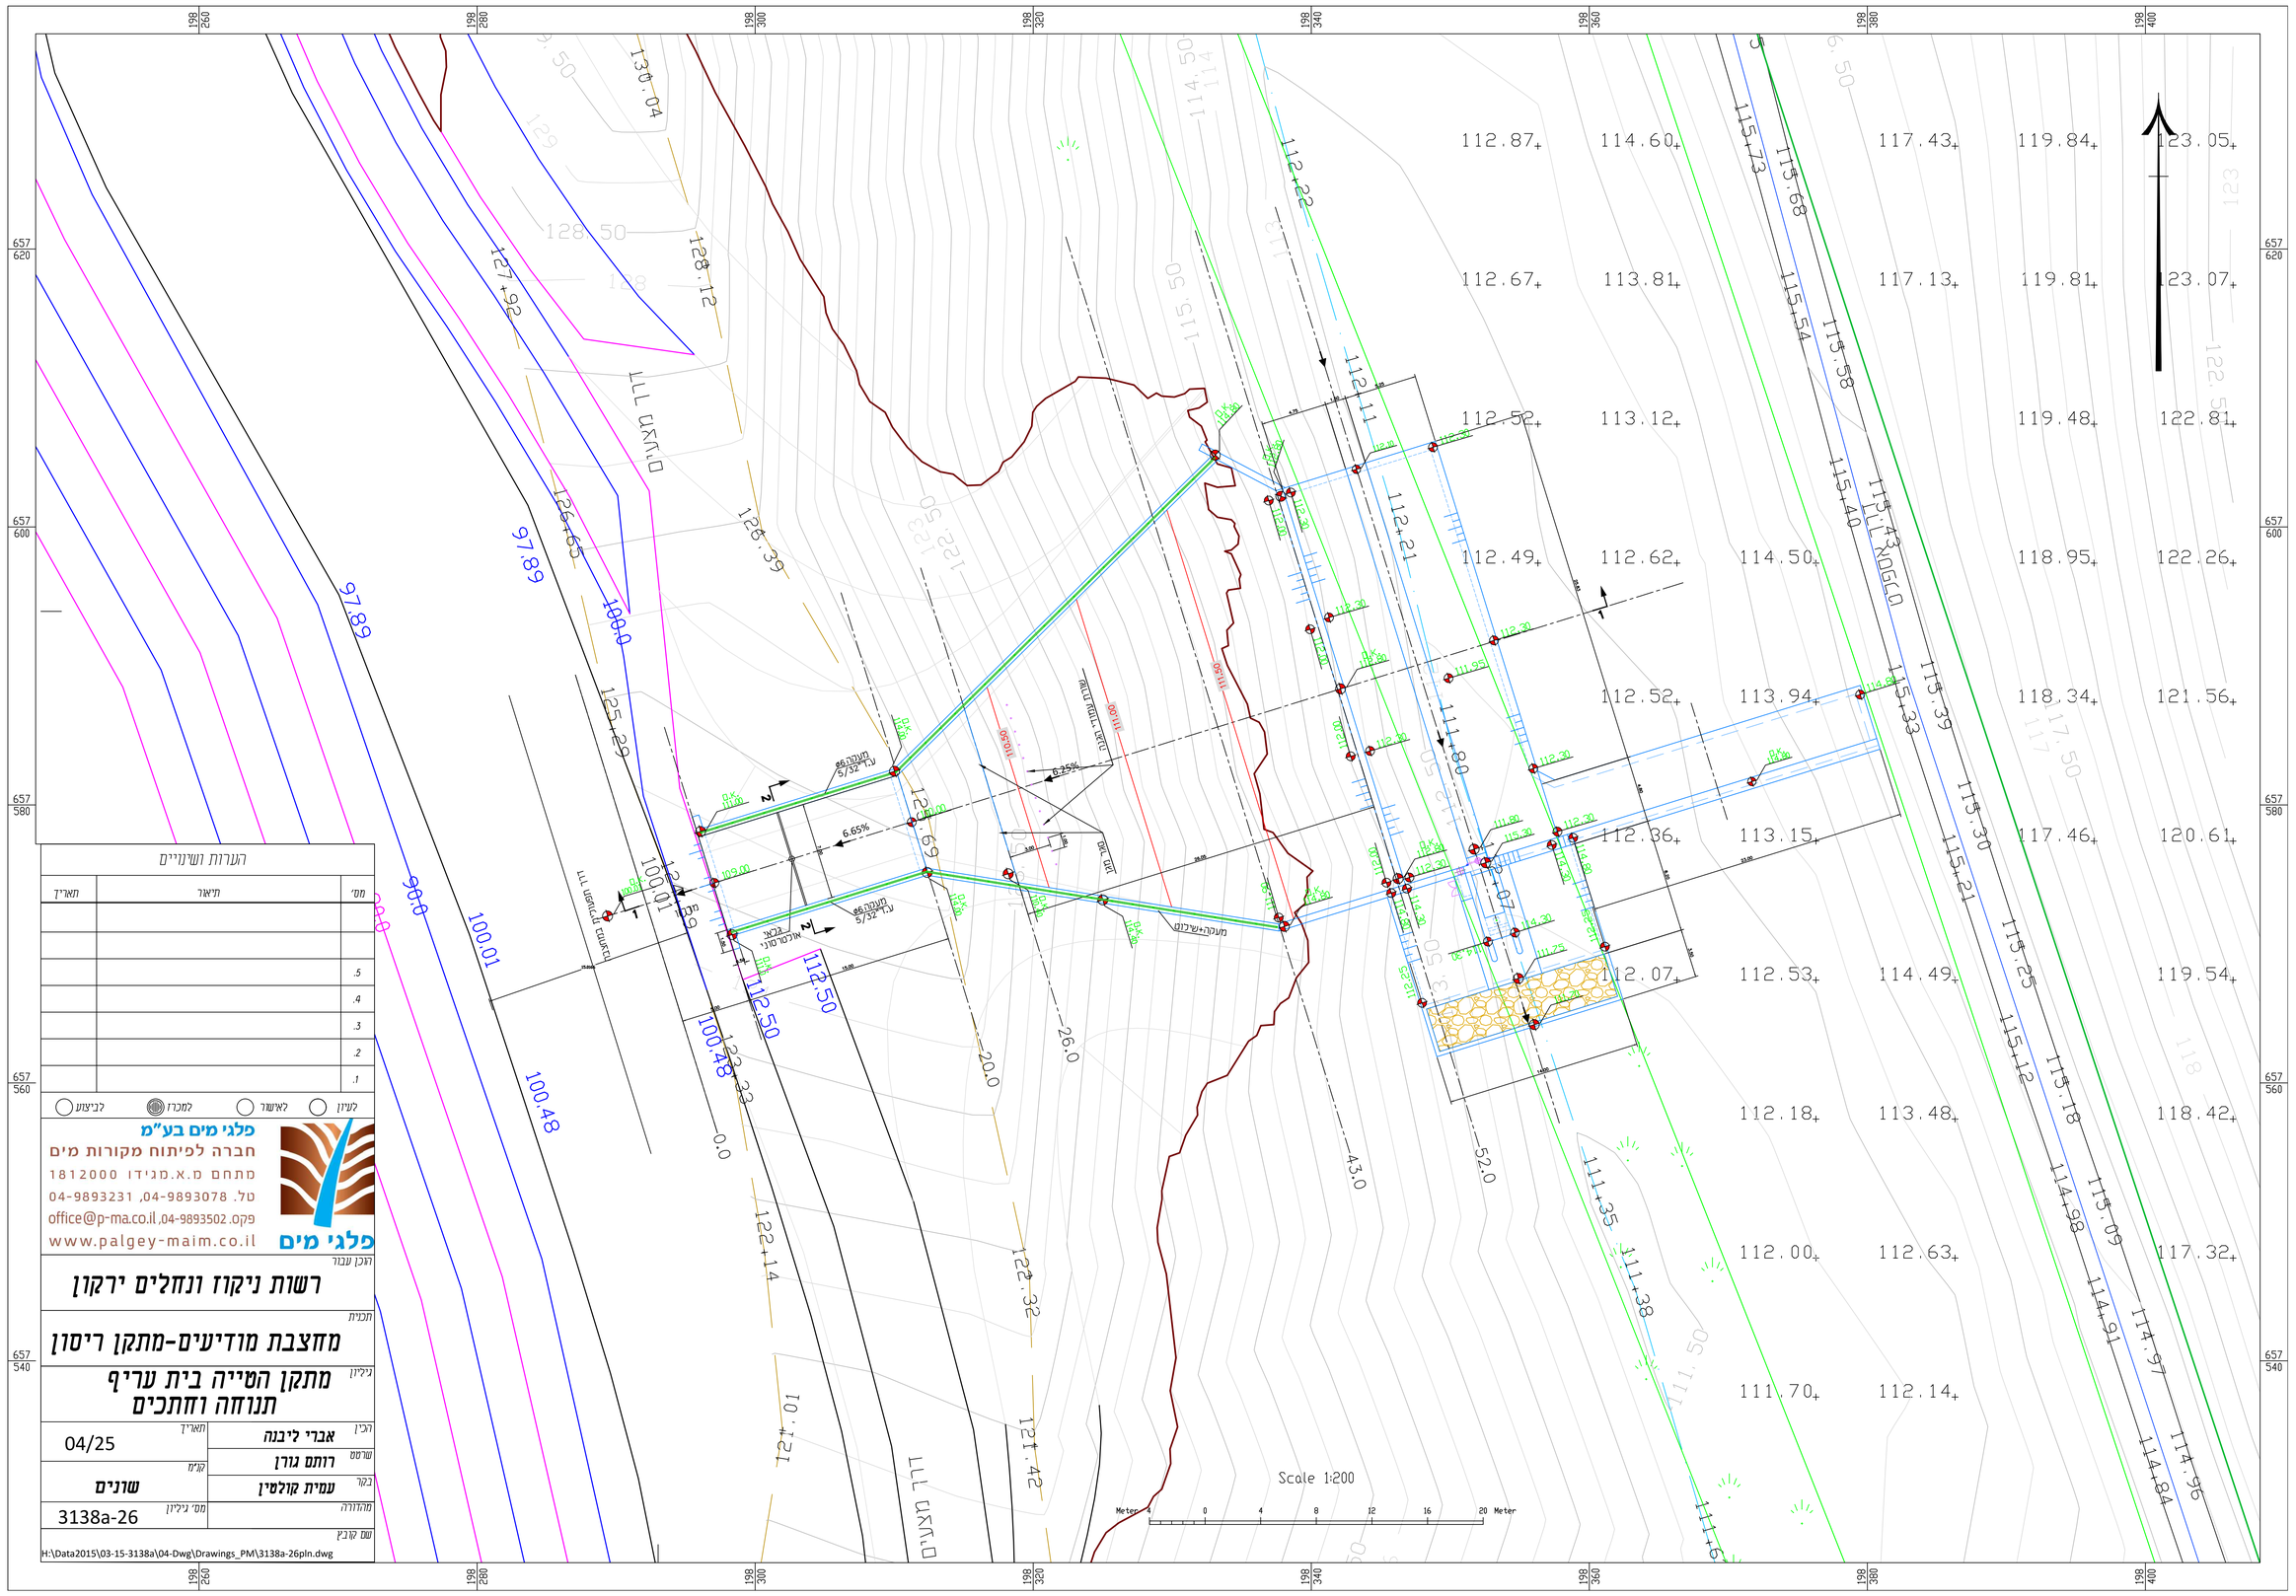

הערות ושינויים		
מס'	תיאור	תאריך
.1		
.2		
.3		
.4		
.5		

לעיון ◯ לאישור ◯ למכרז ◉ לביצוע ◯

פלגי מים בע"מ
חברה לפיתוח מקורות מים
מתחם מ.א.מגידו 1812000
טל. 04-9893078, 04-9893231
פקס. 04-9893502, office@p-ma.co.il
www.palgey-maim.co.il
פלגי מים

הוכן עבור
רשות ניקוז ונחלים ירקון

תכנית
מחצבת מודיעים-מתקן ריסון

גיליון
מתקן הטייה בית עריף
תנוחה וחתכים

הכין	אברי ליבנה	תאריך	04/25
שרטט	רותם גורן	קנ"מ	שונים
בקר	עמית קולמין		
מהדורה		מס' גיליון	3138a-26

שם קובץ
H:\Data2015\03-15-3138a\04-Dwg\Drawings_PM\3138a-26pln.dwg