חתך 1-1

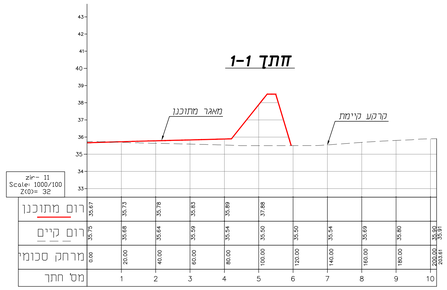

חתך 2-2

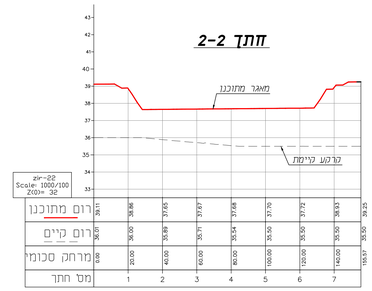

חתך 3-3

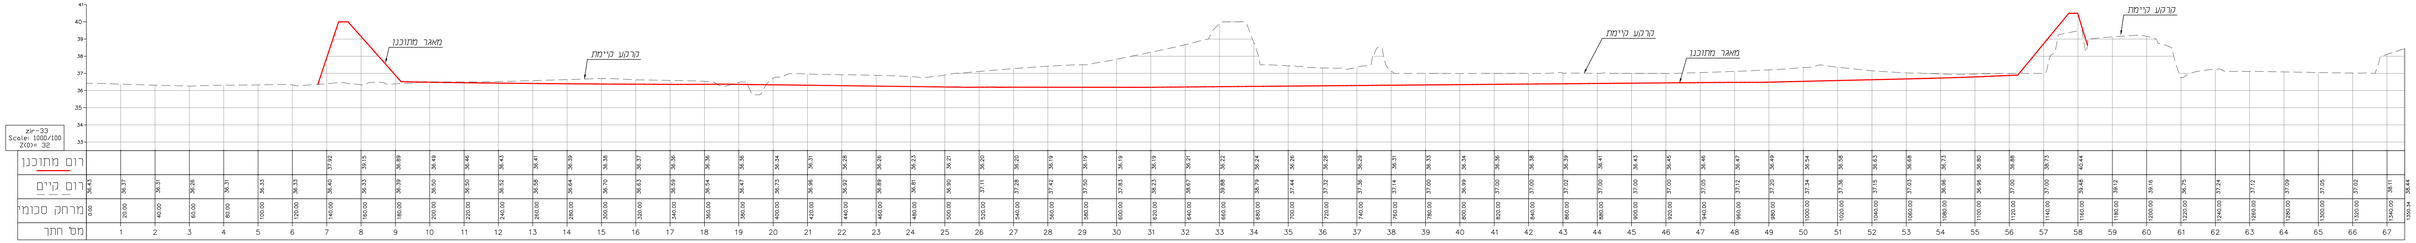

חתך 4-4

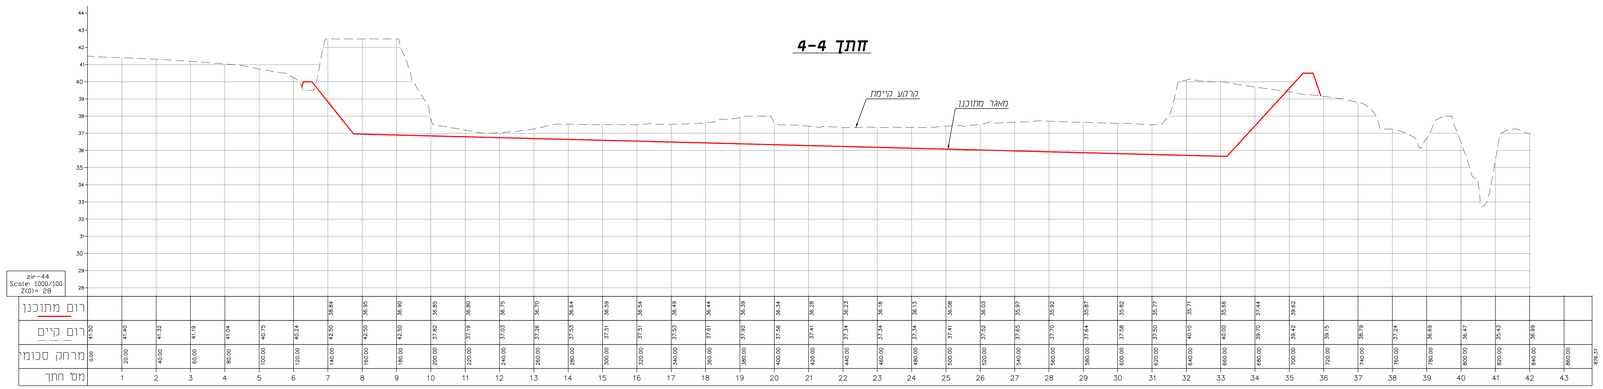

מס' מהדורה	מס' צו:
DATE : תאריך	CHANGES :

על המבצע לבדוק את התכניות ובכלל זה המידות לפני הביצוע. בכל סתירה של טעות סתירה, אי אי-התאמה, עליו לדווח מיד למפקח ואל יתקבל הוראות בנוגע לביצוע.

מכון עבוד :

רשות ניקוז ונחלים ירקון

רשות ניקוז ונחלים ירקון
RESHUT NIKUZ VE NECHALIM YARKON

שם הפרויקט : **מפעל ניקוז מורד צריפין**
תחום תכנית 425-1467422

שם התכנית : **זותכי אורך**

NAME :

TITLE:

תכנון ראשוני	תכנון מפורט	תכנון מפורט	תכנון מפורט
ביצוע ●	לאישור ○	למכרז ○	

תכנן	בני יעקובי	בדק	בני יעקובי
שרטט	רמי ל.	אישר	

תכנית מס':	7324-02	DRWG. NO.	
קנ.מידה:	1 : 100/1000	SCALE:	תאריך: 05.2025

DATE:

לביא נתיב אלבגרים (2014) בע"מ
הנדסה מים-ביוב-ניקוז-כבישים-תשתיות
LAVI NATIV ELGAVISH (2014) LTD.
WATER, SEWAGE, DRAINAGE, HYDROLOGY
רח' המעפלים 3 אזור 38001
HAMAPILIM 3 ST. AZOR 38001
TEL: 04-8325647 (שלום)
FAX: 04-8227561 (בלט)
TEL: 03-5584505,6,7 (שלום)
FAX: 03-5584524 (בלט)
ת.ד. 241 נווה אילן 38018
P.O.B 241 NEVEH ILAN 3480118
E-MAIL: haifa@lavi-nativ.co.il

D:\7324\7324-02.dwg 20/05/2025 10:56:01, DWG To PDF.pc3