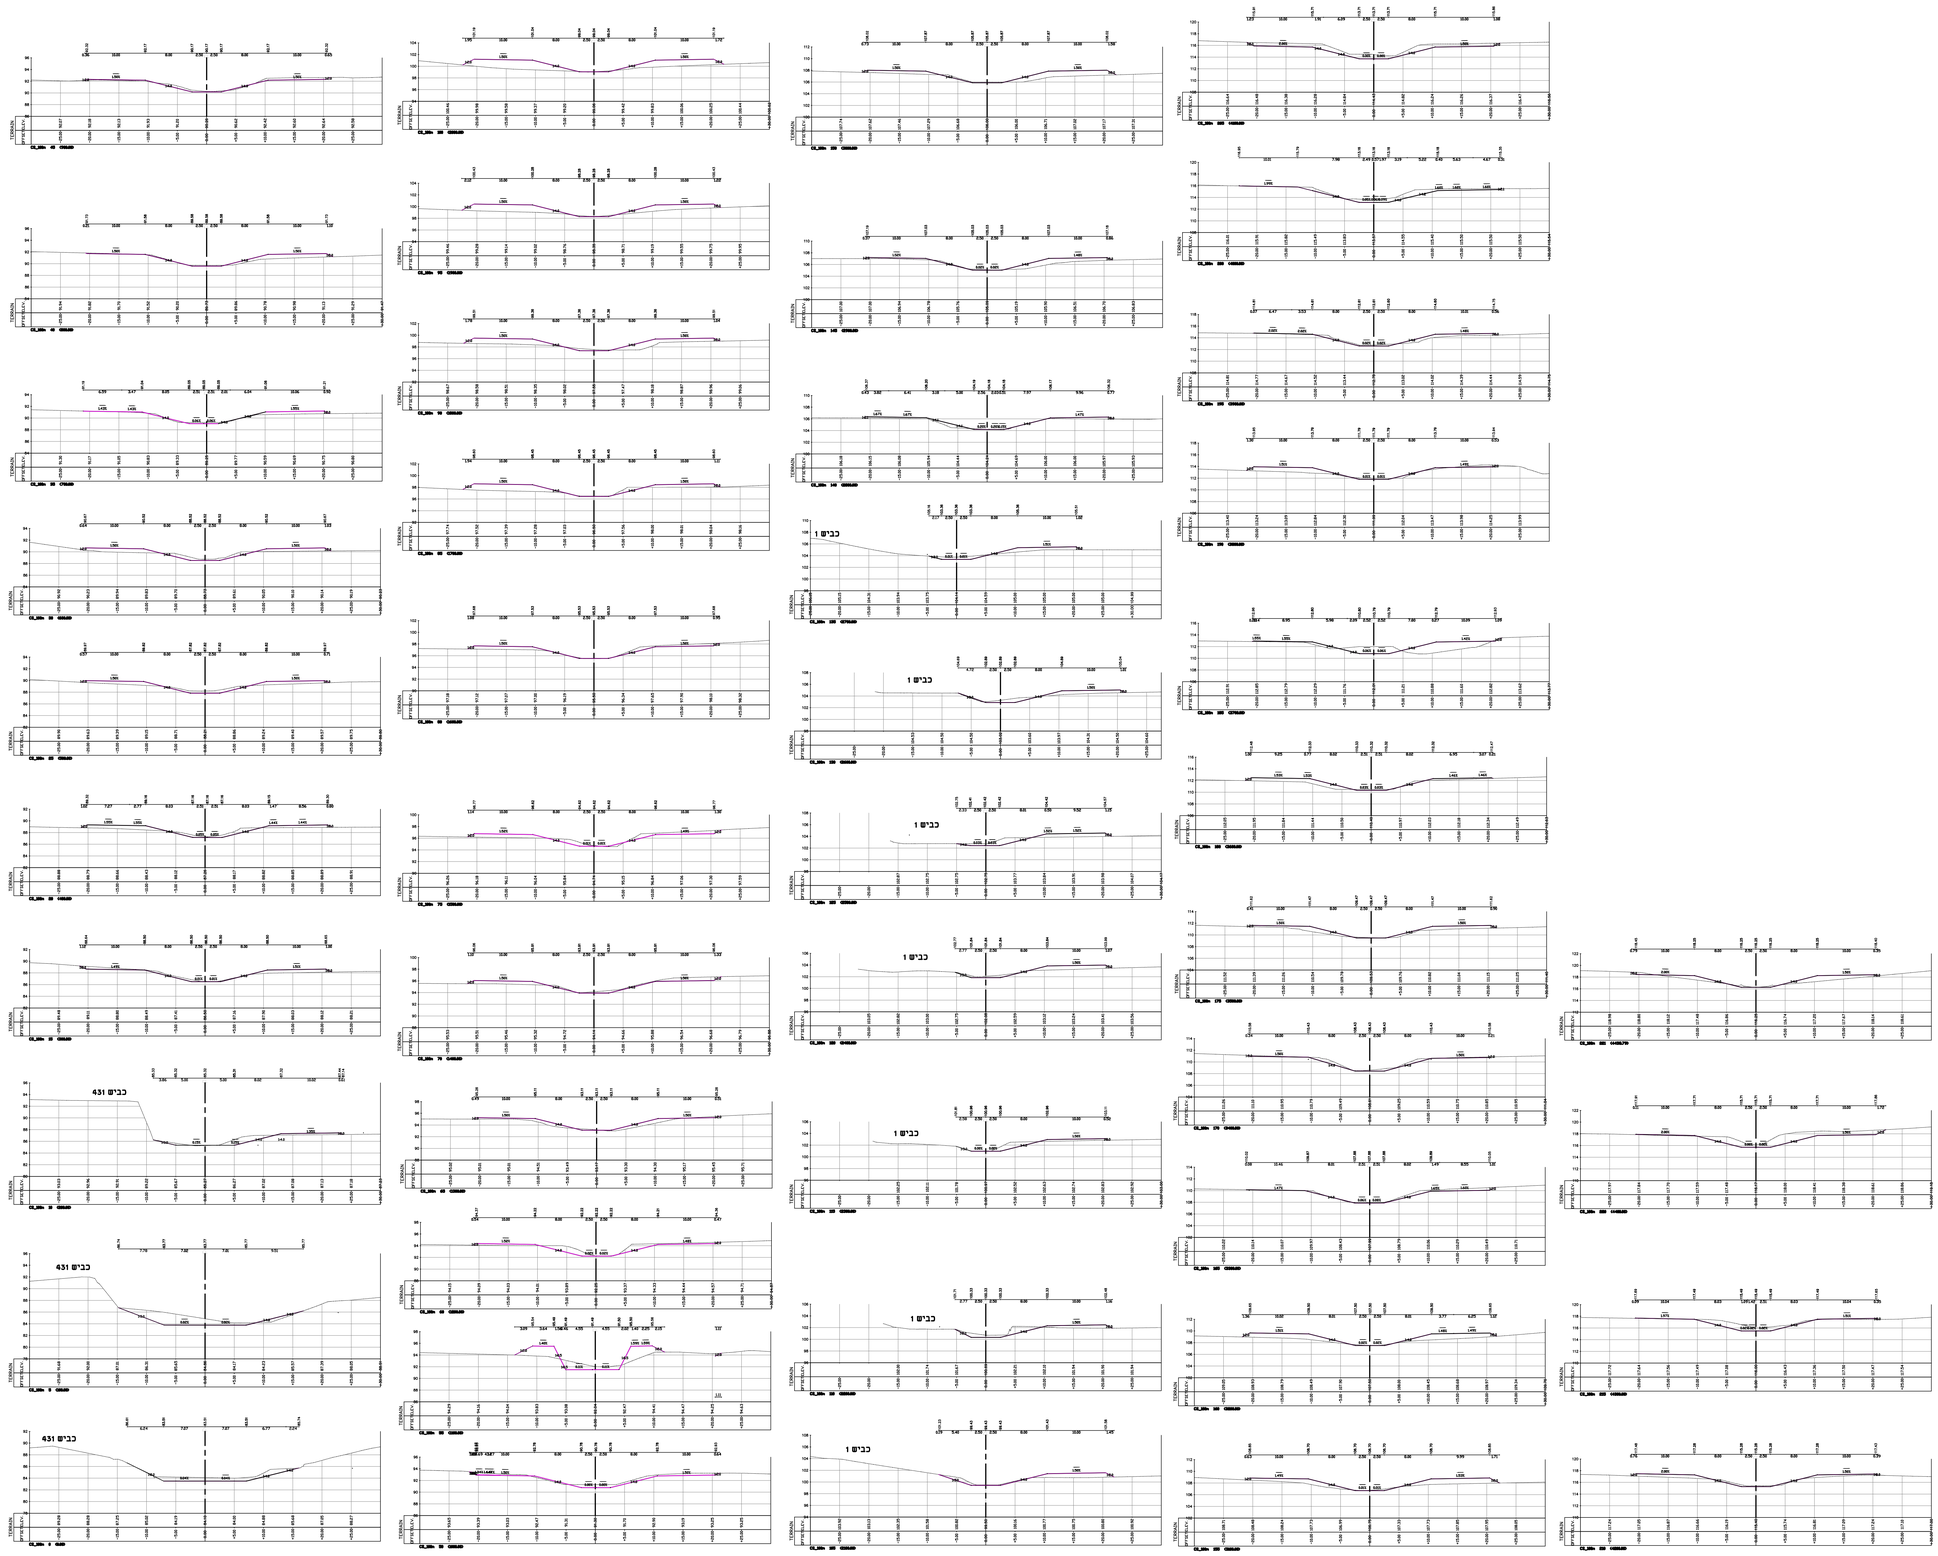

מס'	שינויים:	תאריך:
NO.	CHANGES :	DATE :

על הקבלן לבדוק את התוכניות ולבצע את הסדרות לפני הביצוע. בכל מקרה של שונות סתירה, אי-התאמה, עליו לדווח מיד למשרדו של המתכנן ואסור בתכנ הביצוע.

הוגן עבור :

רשות ניקוז ונחלים ירקון

תכנון ראשוני ☐ תכנון מוקדם ☐ תכנון בכלי ■ תכנון מפורט ☐
דביעה ○ לאישור ● למכרז ○ לעיון ○

שם הפרויקט:

תכנית מפעל ניקוז

NAME :

שם התכנית:

הסדרת נחל איילון
חתכי רוחב

TITLE :

תכנן	שרטט	ביצ'	אישר
DESIGN	DRAWN	CHECK	APPROVED
ד"מה ס.	ד"מה ס.	קוראל א.	רפי ק.

תאריך: DATE :	קנ.מ.: SCALE	קנה מידה: SCALE	מס' תכנית DWG. NO.
09.2025	1 : 200		7287.1-09

לביא נסיף מהנדסים יועצים בע"מ LAVI-NATIF CONSULTING ENGINEERS LTD.
הנדסה מים, ביוב, ניקוז, הידרולוגיה WATER, SEWAGE, DRAINAGE, HYDROLOGY
רח' הדר המצמר 3, את. אחוז 58001 Ha'Shikma 3 St, Azur, 58001 מיקוד
רח' הדר המצמר 17, נשר, 3665118 Ha'Shikma 17, Nesher, 3665118 מיקוד
TEL: 03-5584505/6/7 :טלפון TEL: 04-8325647 :טלפון
FAX: 03-5584524 :פקס FAX: 04-8227101 :פקס
haifa@lavi-natif.co.il

O:\7287\7287.1-09.dwg 26/Aug/2025 - 11:22