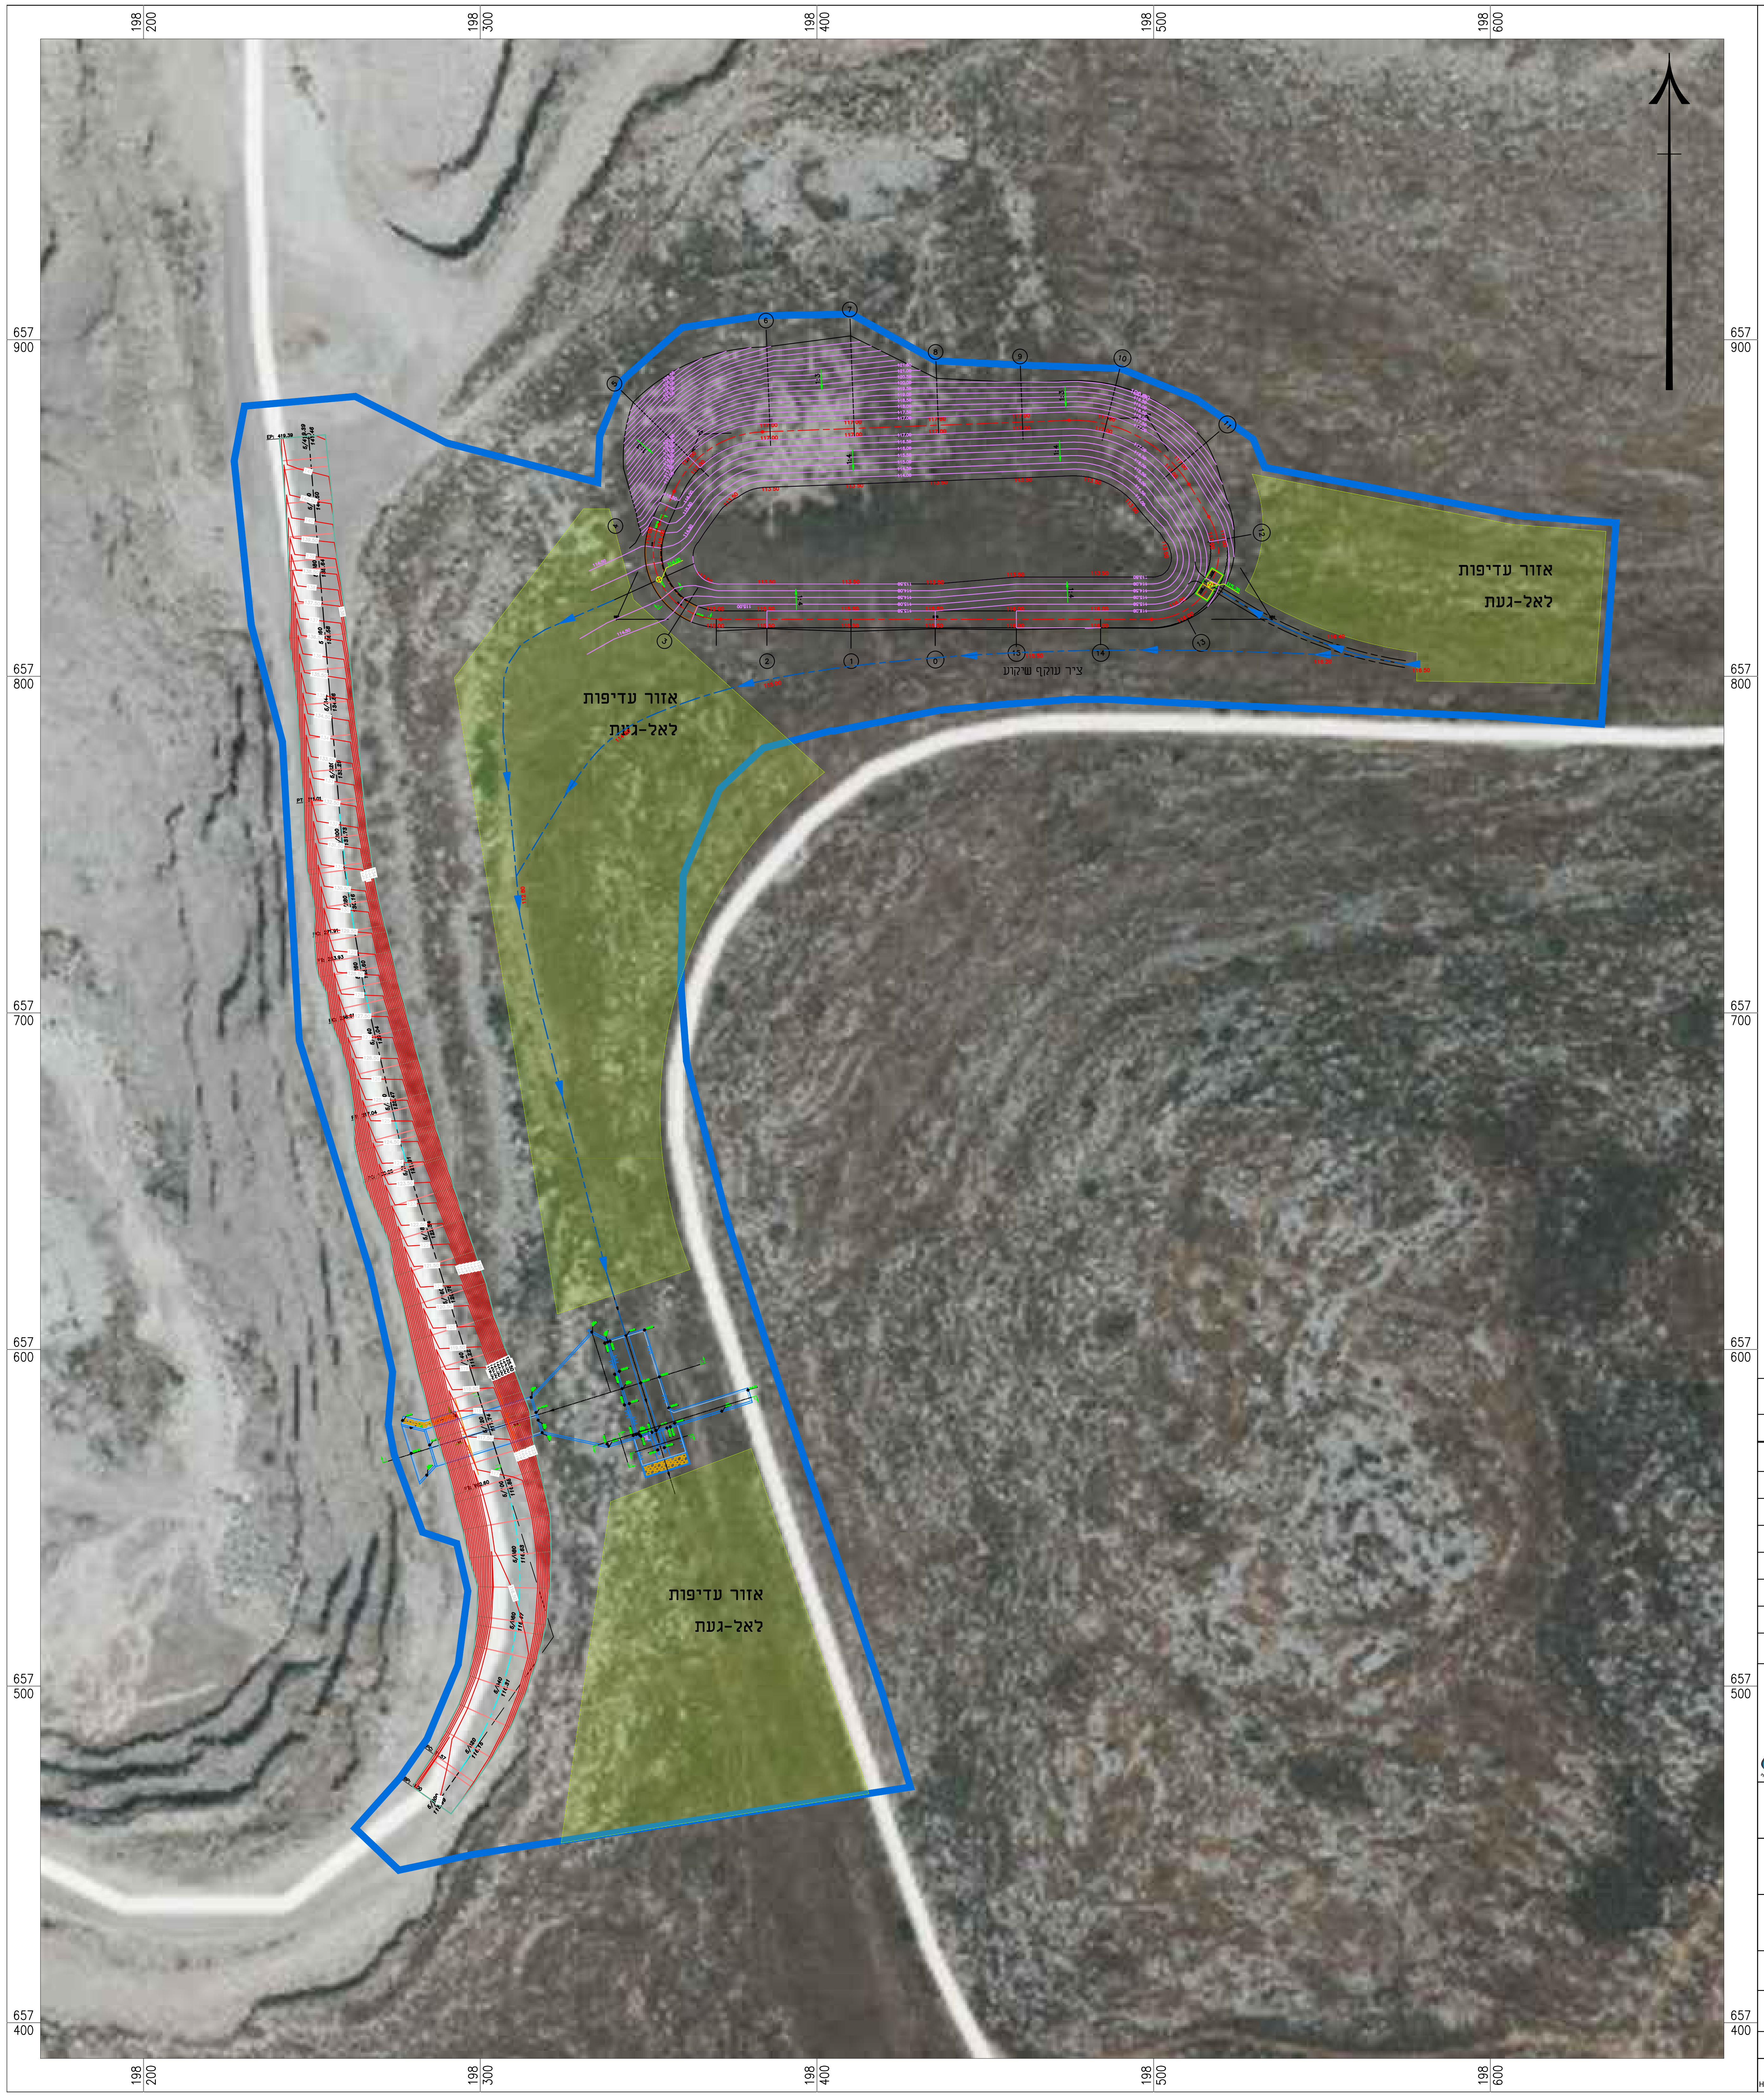
198 200
198 300
198 400
198 500
198 600
657 900
657 800
657 700
657 600
657 500
657 400
אזור עדיפות לאל-געת
אזור עדיפות לאל-געת
אזור עדיפות לאל-געת
ציר עוקף שיקוע
1:4

הערות ושינויים

מס'	תיאור	תאריך
5.		
4.		
3.		
2.		
1.		

לעיון ○ לאישור ● למכרז ○ לביצוע ○

פלגי מים בע"מ
חברה לפיתוח מקורות מים
מתחם מ.א.מגידו 1812000
טל. 04-9893078, 04-9893231
פקס. 04-9893502, office@p-ma.co.il
www.palgey-maim.co.il

הוכן עבור
רשות ניקוז ונחלים ירקון

תכנית
מחצבת מודיעים- מתקן ויסות

גיליון
תנוחה

הכין: **אברי ליבנה**	תאריך: 18/07/2021
שרטט: **יאן בקר**	קנ"מ: 1:1000
בקר: **אברי ליבנה**	מס' גיליון: 3138a-05
מהדורה:	

שם קובץ
H:\Data2015\03-15-3138a\04-Dwg\Drawings_PM\3138a-5pln.dwg