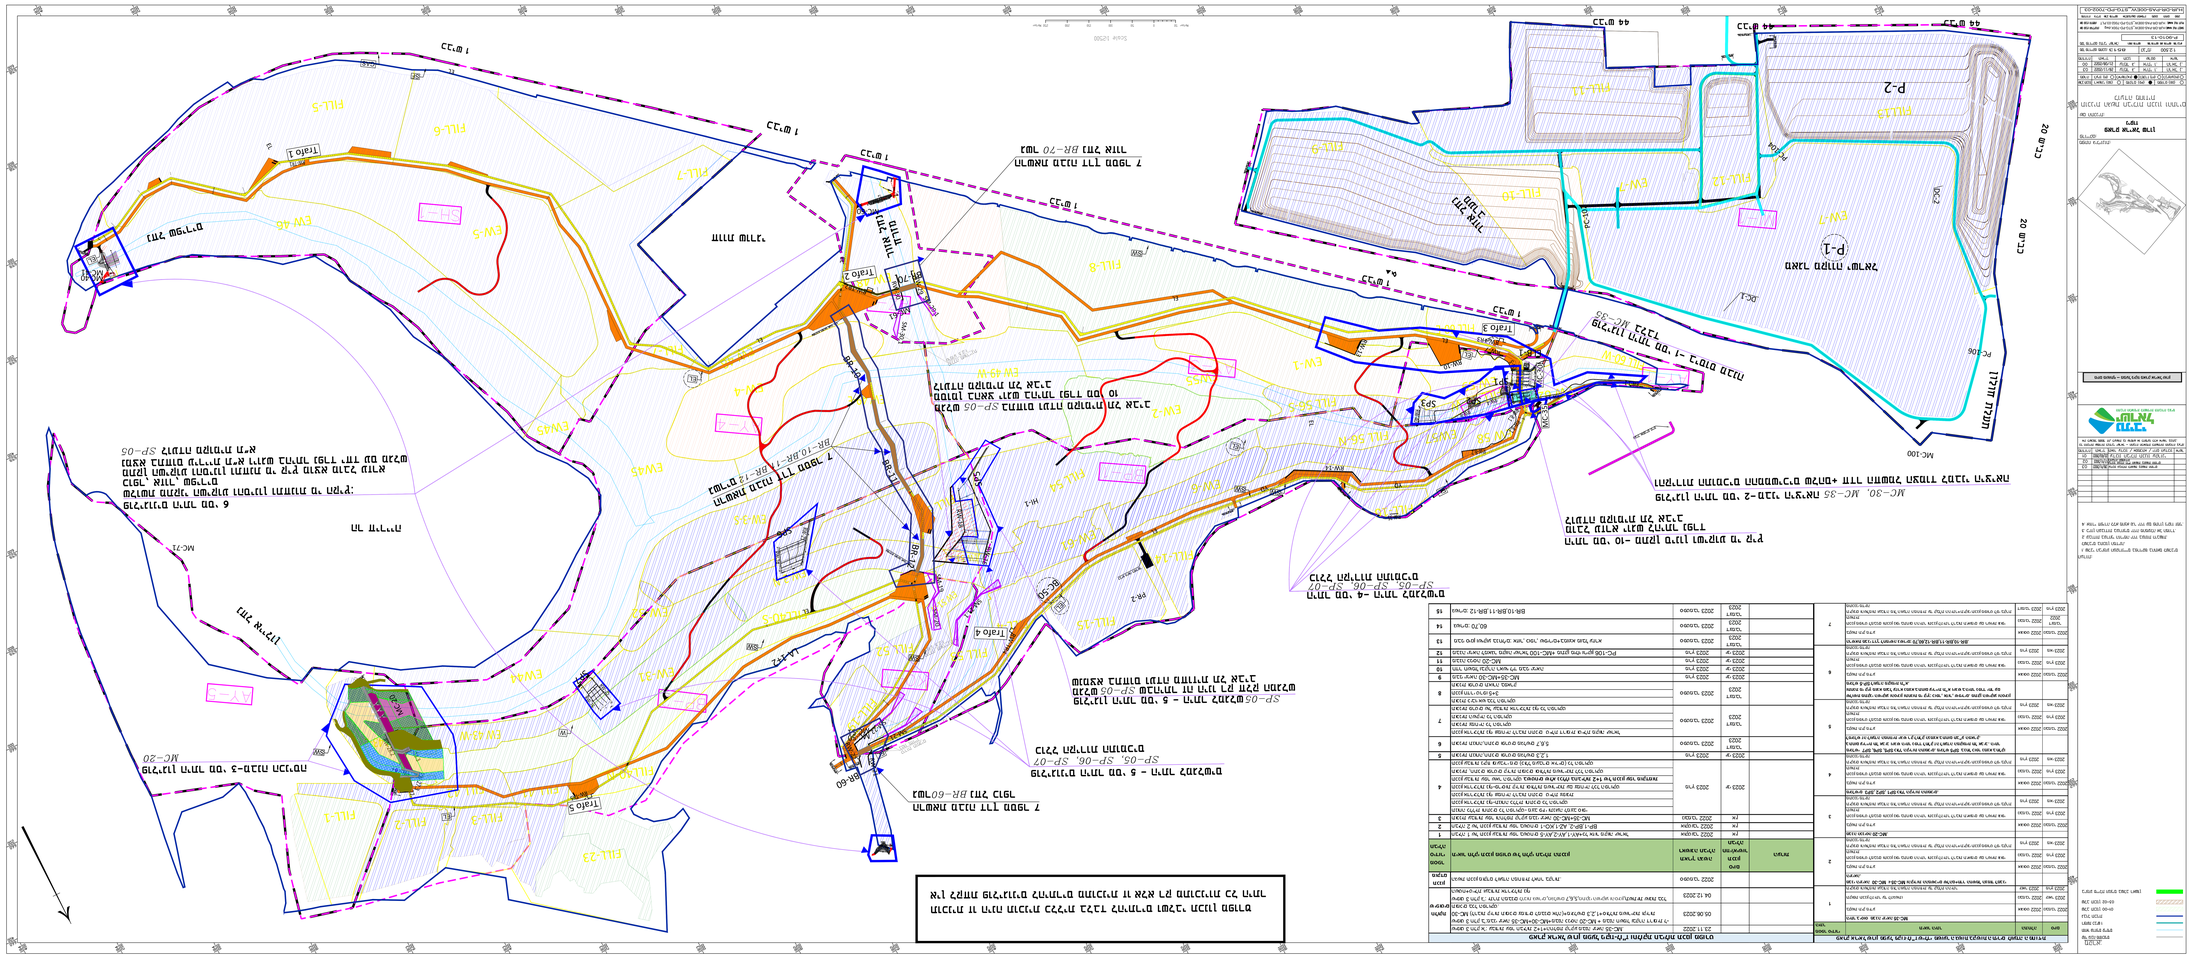
מפת תנועה – שלב ב' – מתחם מגורים מזרחי
מפת תנועה – שלב ב' – מתחם מגורים מזרחי
P-1
מגרש מגורים מערבי
P-2
מגרש מגורים מזרחי
MC-100
MC-30, MC-35 הסעת תלמידים – ציר 2 – מגרש מגורים מזרחי