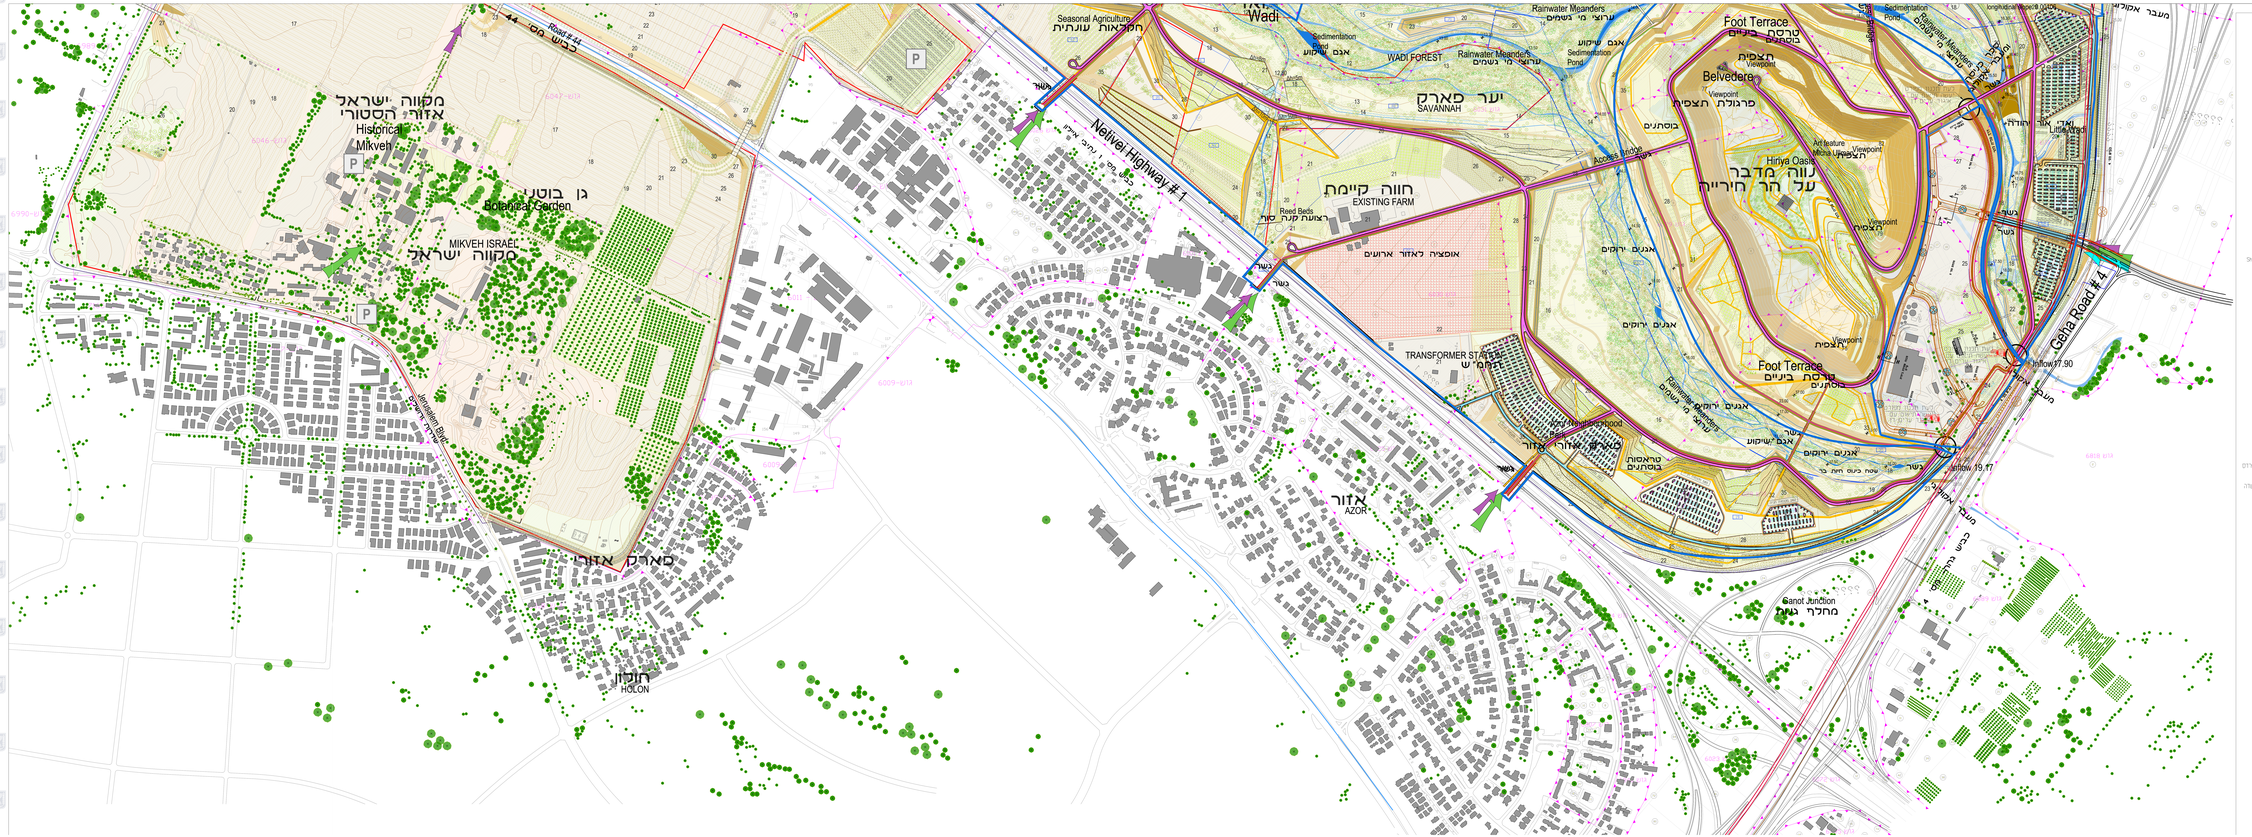

מקרא

- גבול תכנית
- מבנים קיימים
- דרך רכב
- גשר
- חניה
- כניסה ראשית לרכב
- כניסה לחניה רכב
- כניסה Shuttle למארק
- כניסה אופנים למארק
- שביל הולך רגל ראשי
- דרך מעבר Shuttle
- שביל אופנים
- אזור חיפה עשיר
- אזור חיפה קבוצה
- חניה מסך
- נראות מהכביש
- אזור עם נטיעות
- ערוץ נאיאן
- חורשה/מטעים
- אזור מילוי
- שטחי תקשורת – מגוון/מרוחק
- שטחי תקשורת – בודל שדה
- דשא נאיאן

חוק התכנון והבניה, התשכ"ה – 1965

תכנית מפורטת

מס': 599-0170134

פארק אריאל שרון
תב"ע צפונית

נספח נוף: בניין 2 מתוך 2

מחוז	תל אביב
	בגילים מחוז תל אביב
	תל אביב יפו
	מרחב תכנון מקומי: תל אביב יפו
	רשות מקומית: תל אביב יפו
	סוג תוכנית: תכנית מתאר/כללית - מחוז תל אביב 2
תאור	
תאריך	07/06/2016
סוג התכנית	סוגים
	תכנית פיתוח בכללית ב2500
עורכי התכנית	שם: עדינה גורדיץ' מספר:
	כתובת: מרחב אדריכלות נוף בע"מ טלפון:
נגדים	עבור משרד אריאל שרון
משאר	

תרשים סביבה

מרחב אדריכלות נוף בע"מ
רח' הברזל 3 תל אביב 69710
טל' 03-6444555 פקס' 03-6444556

מס'	תאריך	שינוי
1	20.03.2017	
2	07.06.2016	

מנהל פרויקט:	
מתכנן נוף:	
מתכנן תנועה:	
מתכנן תשתיות:	
מתכנן מים:	
מתכנן חשמל:	
מתכנן תאורה:	
מתכנן אקוסטי:	
מתכנן ביוב:	
מתכנן ניקוז:	
יועץ:	

Masterplan

תכנית פיתוח מקטע דרומי

Ariel Sharon Park Drainage and Landscape Development Plan

Author:	Yarkon Drainage Authority Park Ariel Sharon Ltd.
Address:	9 Ha'Rakevet St. Ramat Gan 52521 Tel: 03-6128000 Fax: 03-6128001 email:

Area: Ariel Sharon Park Entire Site	Scale: 1:2500
Title: Masterplan	Sheet: 02

LP-C-001	20.03.2017	LP	LP-C-001	1

LATZ + PARTNER
landscape architects
Grossherzog-Friedrich-Straße 15, 66849 Landstuhl, Phone: 06371/9048-0, Fax: 06371/9048-48

COPYRIGHT LATZ + PARTNER LANDSCHAFTSARCHITEKTEN, STADTPLANER, LANDSCHAFTSPLANER