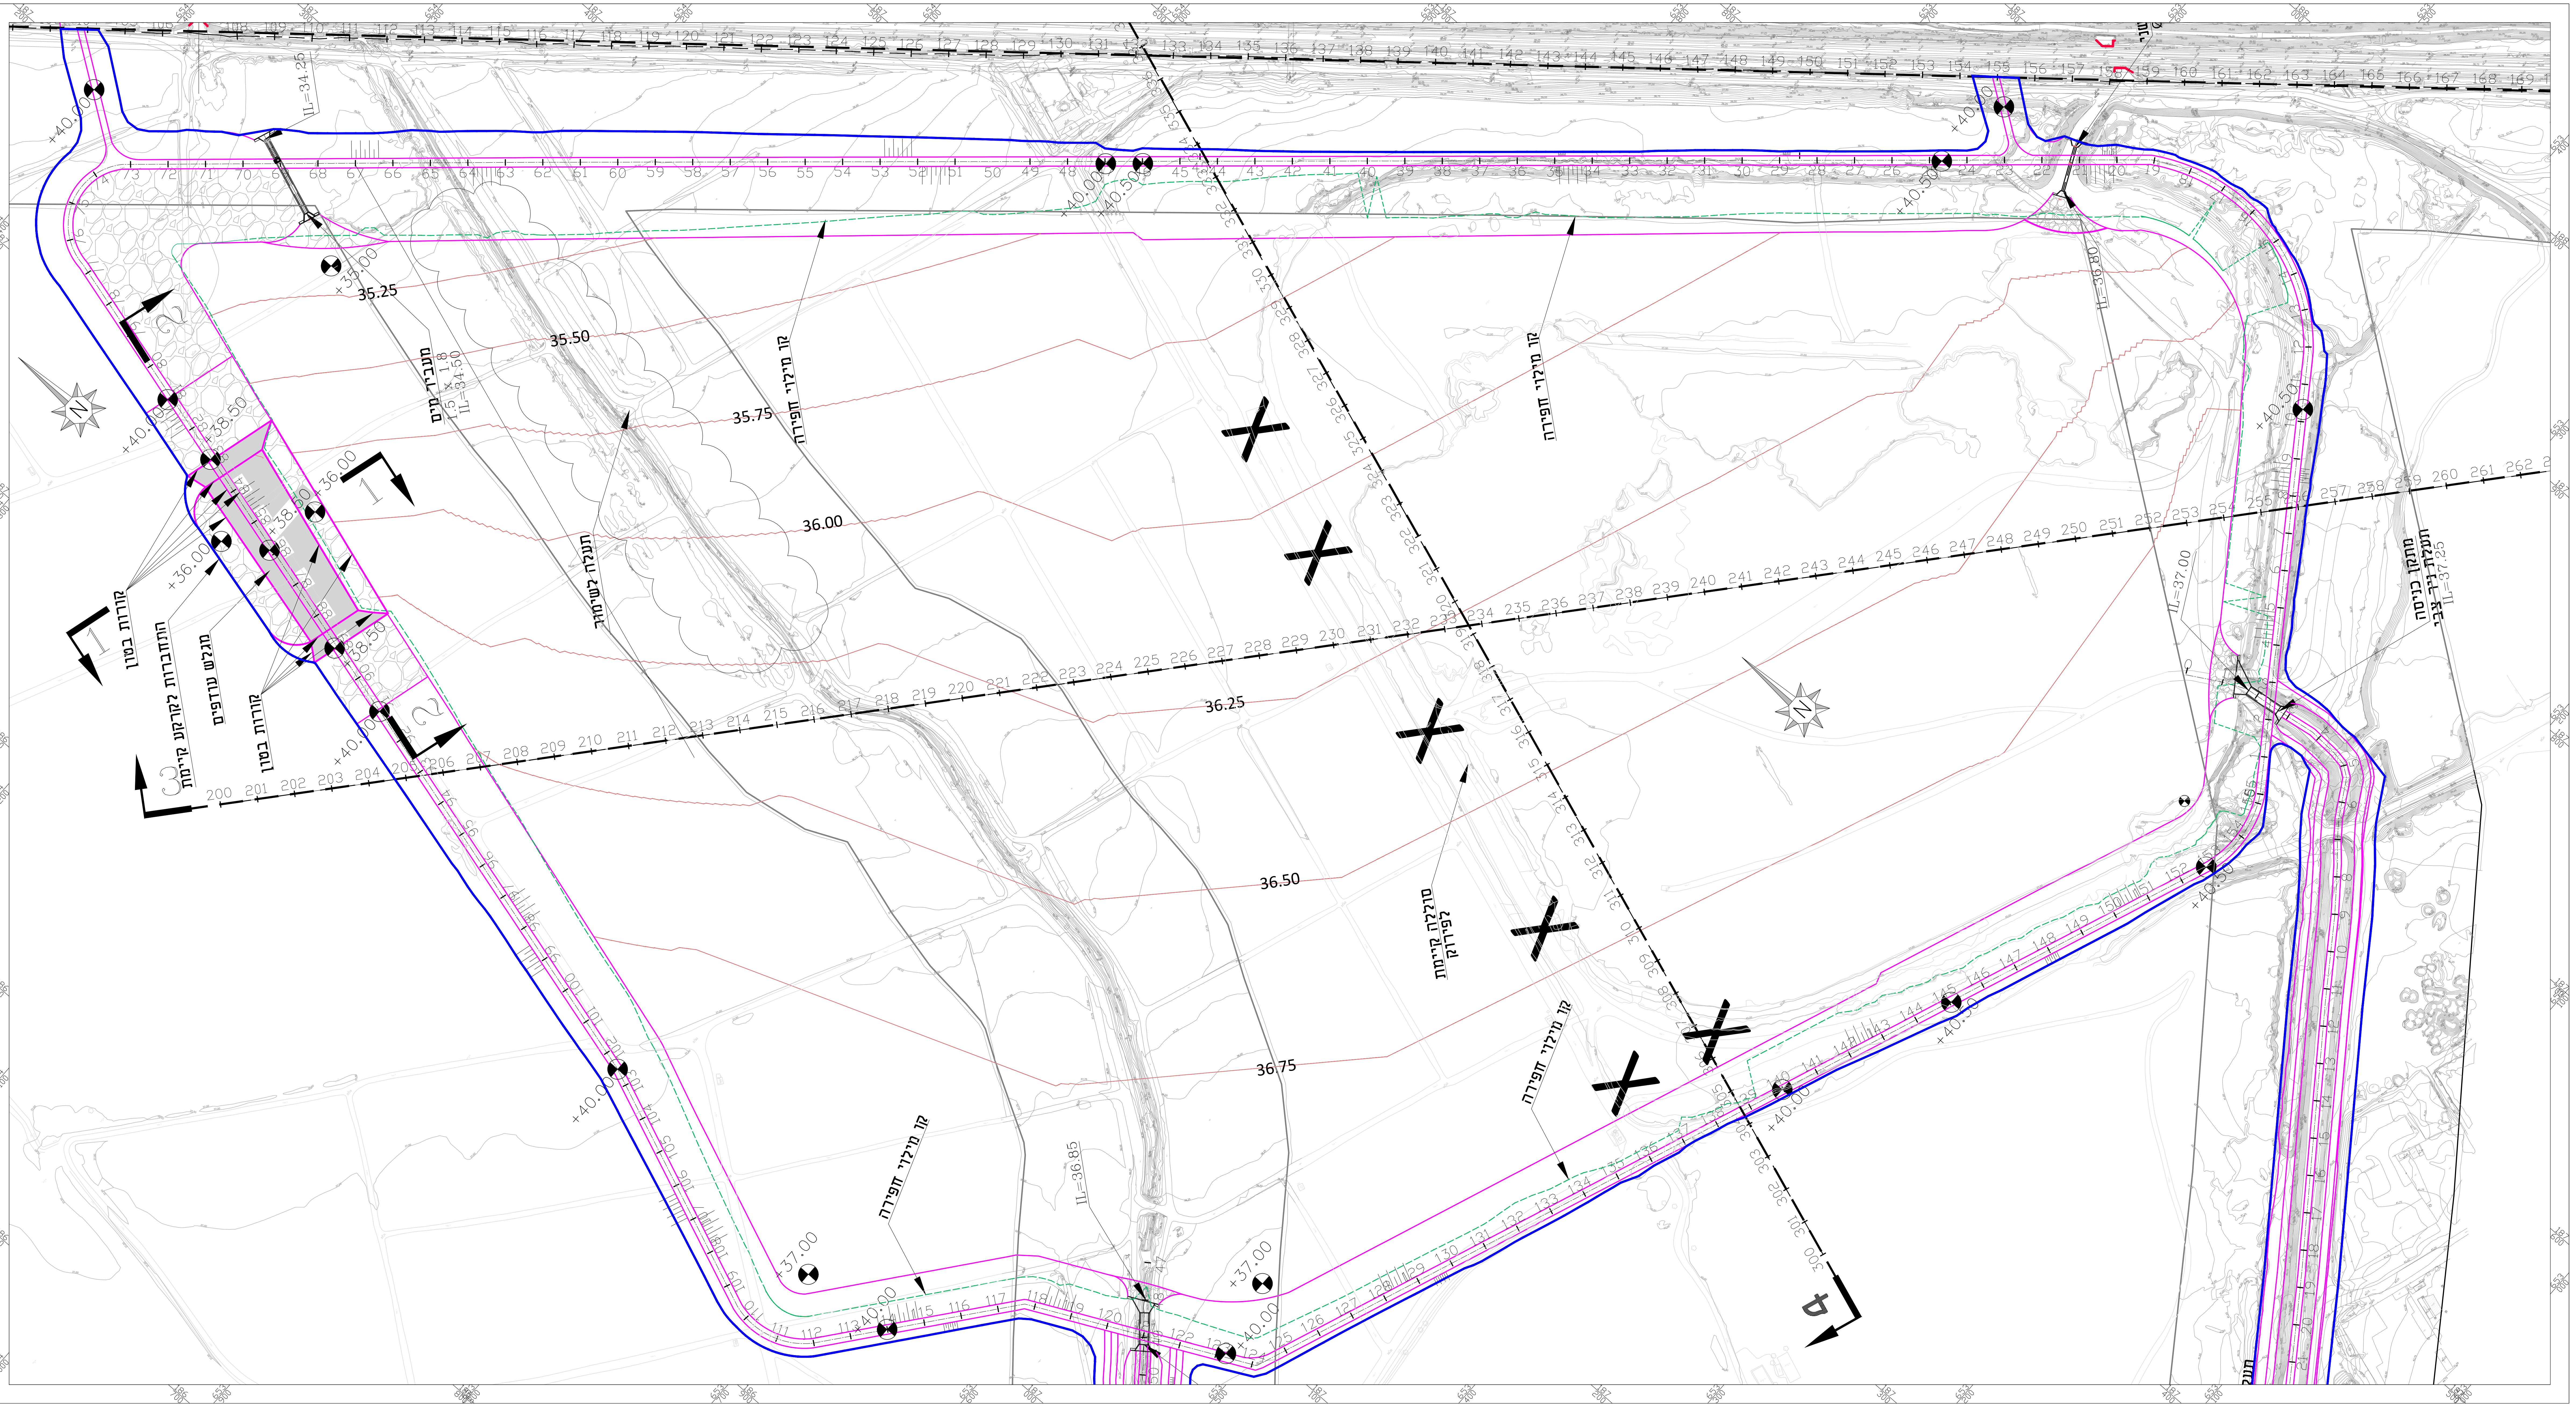
35.25
35.50
35.75
36.00
36.25
36.50
36.75
37.00
+40.00
+40.50
+38.50
+36.00
+35.00
+37.00
מעביר מים
1.5 x 1.8
IL=34.50
תעלה לשימור
קו מילוי חפירה
סוללה קיימת לפירוק
קורות בטון
התחברות לקרקע קיימת
מגלש עודפים
מתקן כריתה
IL=37.25
IL=34.25
IL=36.85
IL=37.00
1
2
3
4
N

מס' מהדורה	שינויים : CHANGES :	תאריך : DATE :

על המבצע לבדוק את התוכניות ולבקר את המידות לפני הביצוע. בכל מקרה של טעות, סתירה, או אי-התאמה, עליו להודיע מיד למשרדו של המהנדס האחראי ולקבל הוראות בכתב לביצוע.

הוכן עבור :
רשות ניקוז ונחלים ירקון

שם הפרויקט : NAME :
מפעל ניקוז מורד צריפין
תחום תכנית 425-1467422

שם התכנית : TITLE:
מאגר \ מתקן ויסות תנוחה

☐ תכנון ראשוני ☐ תכנון מוקדם ☐ תכנון כללי ■ תכנון מפורט

● לעיון ○ לאישור ○ למכרז

תכנן	שרטט	ביקר	אישר
בני יעקובי	ליודה צ'.	בני יעקובי	רמי ל.

תכנית מס' : DRW. NO.	קנה מידה : SCALE:	תאריך : DATE:
7324-13	1 : 1000	05.2025

לביא נטיף אלגביש (2014) בע"מ
הנדסת מים-ביוב-ניקוז-הידרולוגיה
רח' השיקמה 3 א.ת. אזור 58001
HASHIKMA 3 ST, AZUR 58001
טלפון: TEL: 03-5584505.6.7
פקס: FAX: 03-5584524

LAVI NATIF ELGAVISH (2014) LTD.
WATER, SEWAGE, DRAINAGE, HYDROLOGI
ת.ד. 241 נשר 3665118
P.O.B 241 NESHER 3665118
טלפון: TEL: 04-8325647
פקס: FAX: 04-8227101

E-MAIL:haifa@lavi-natif.co.il