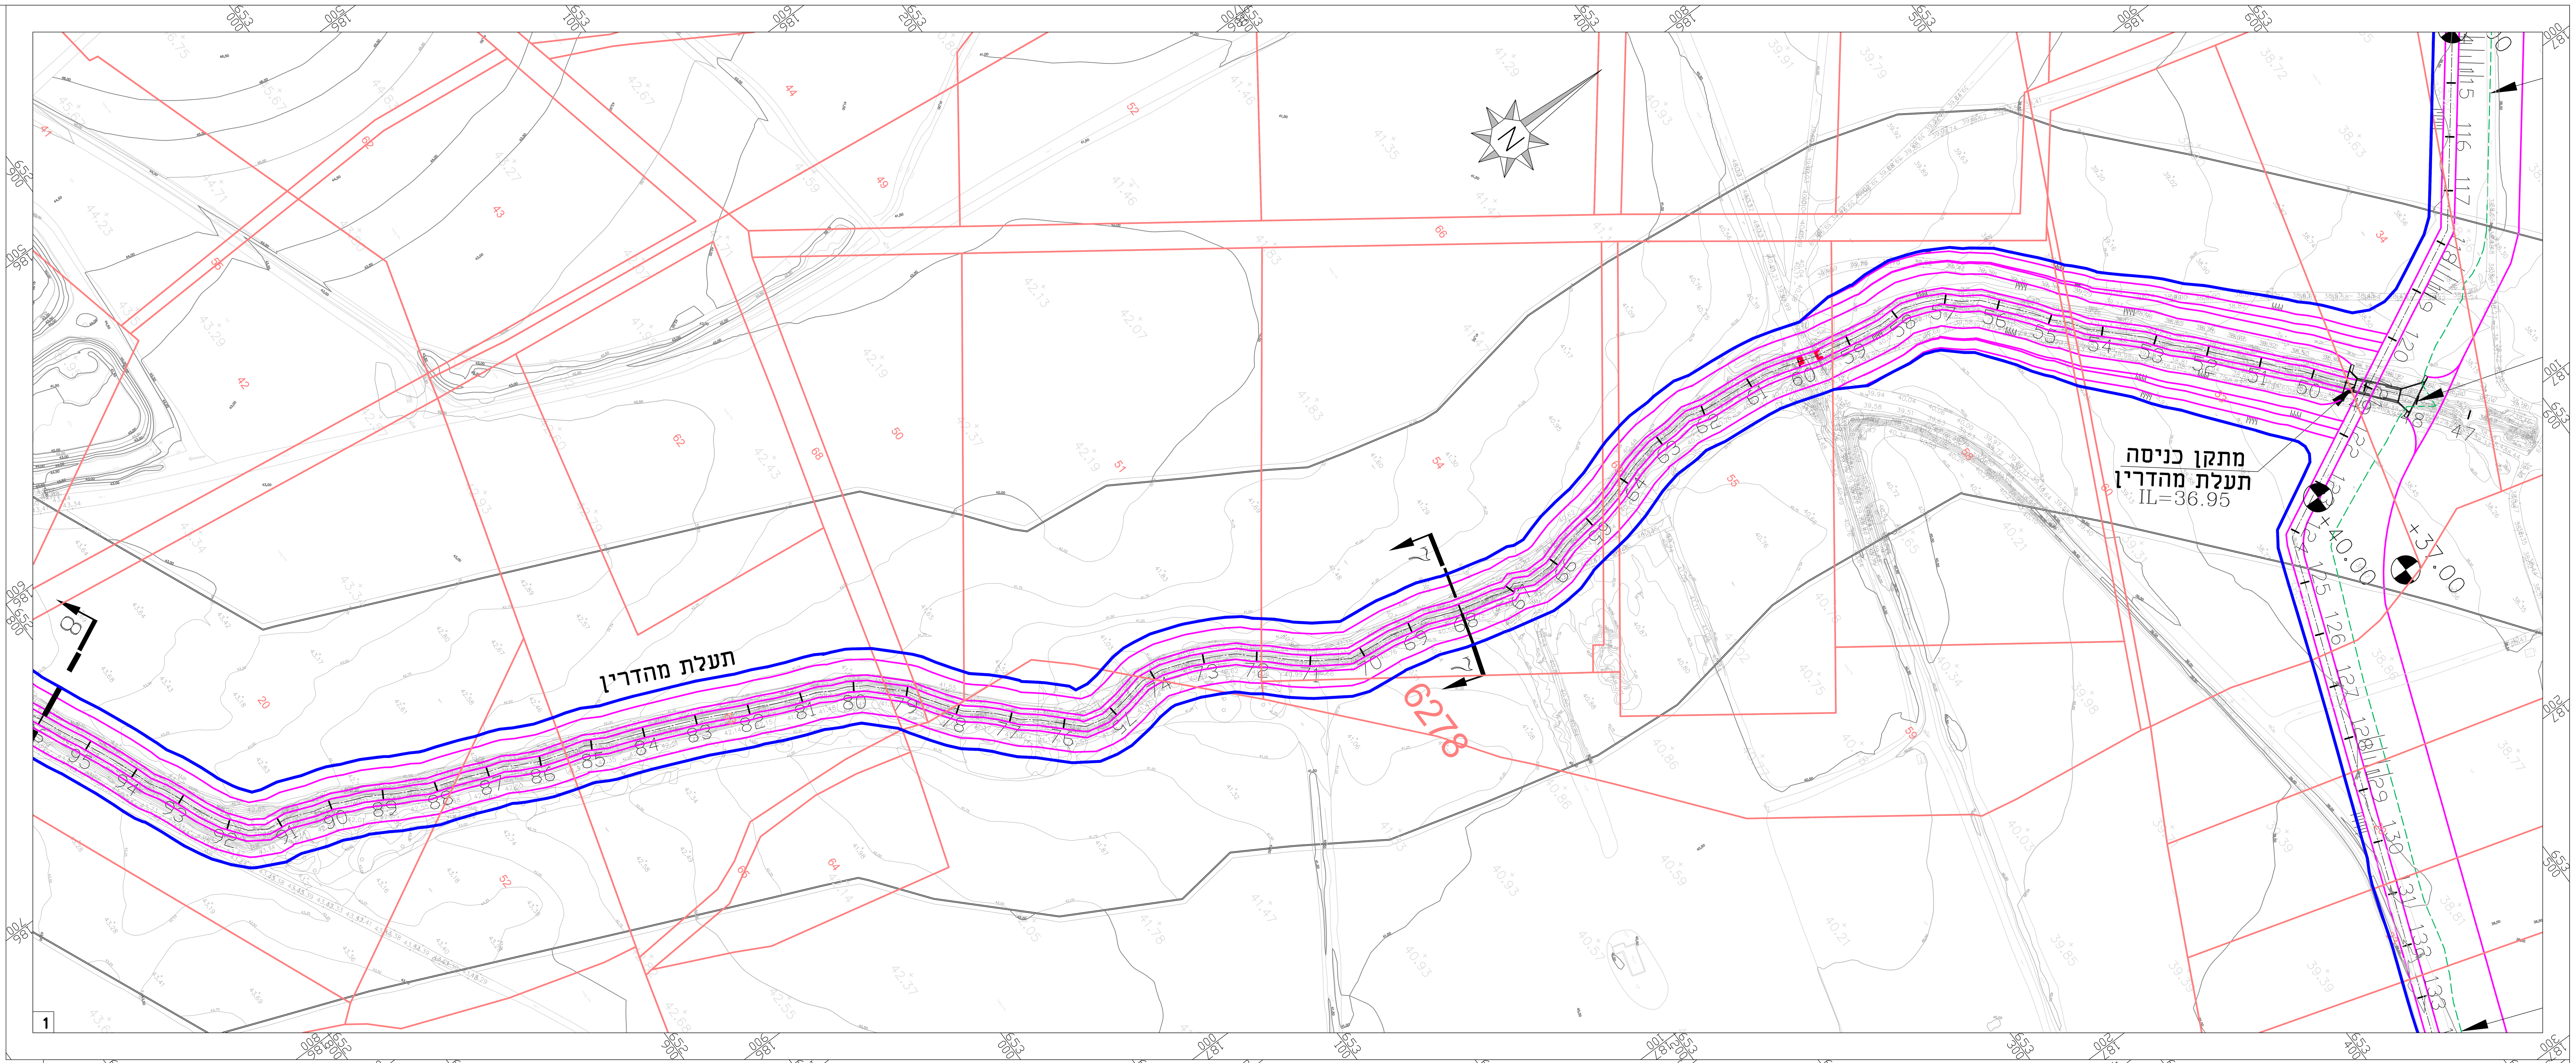

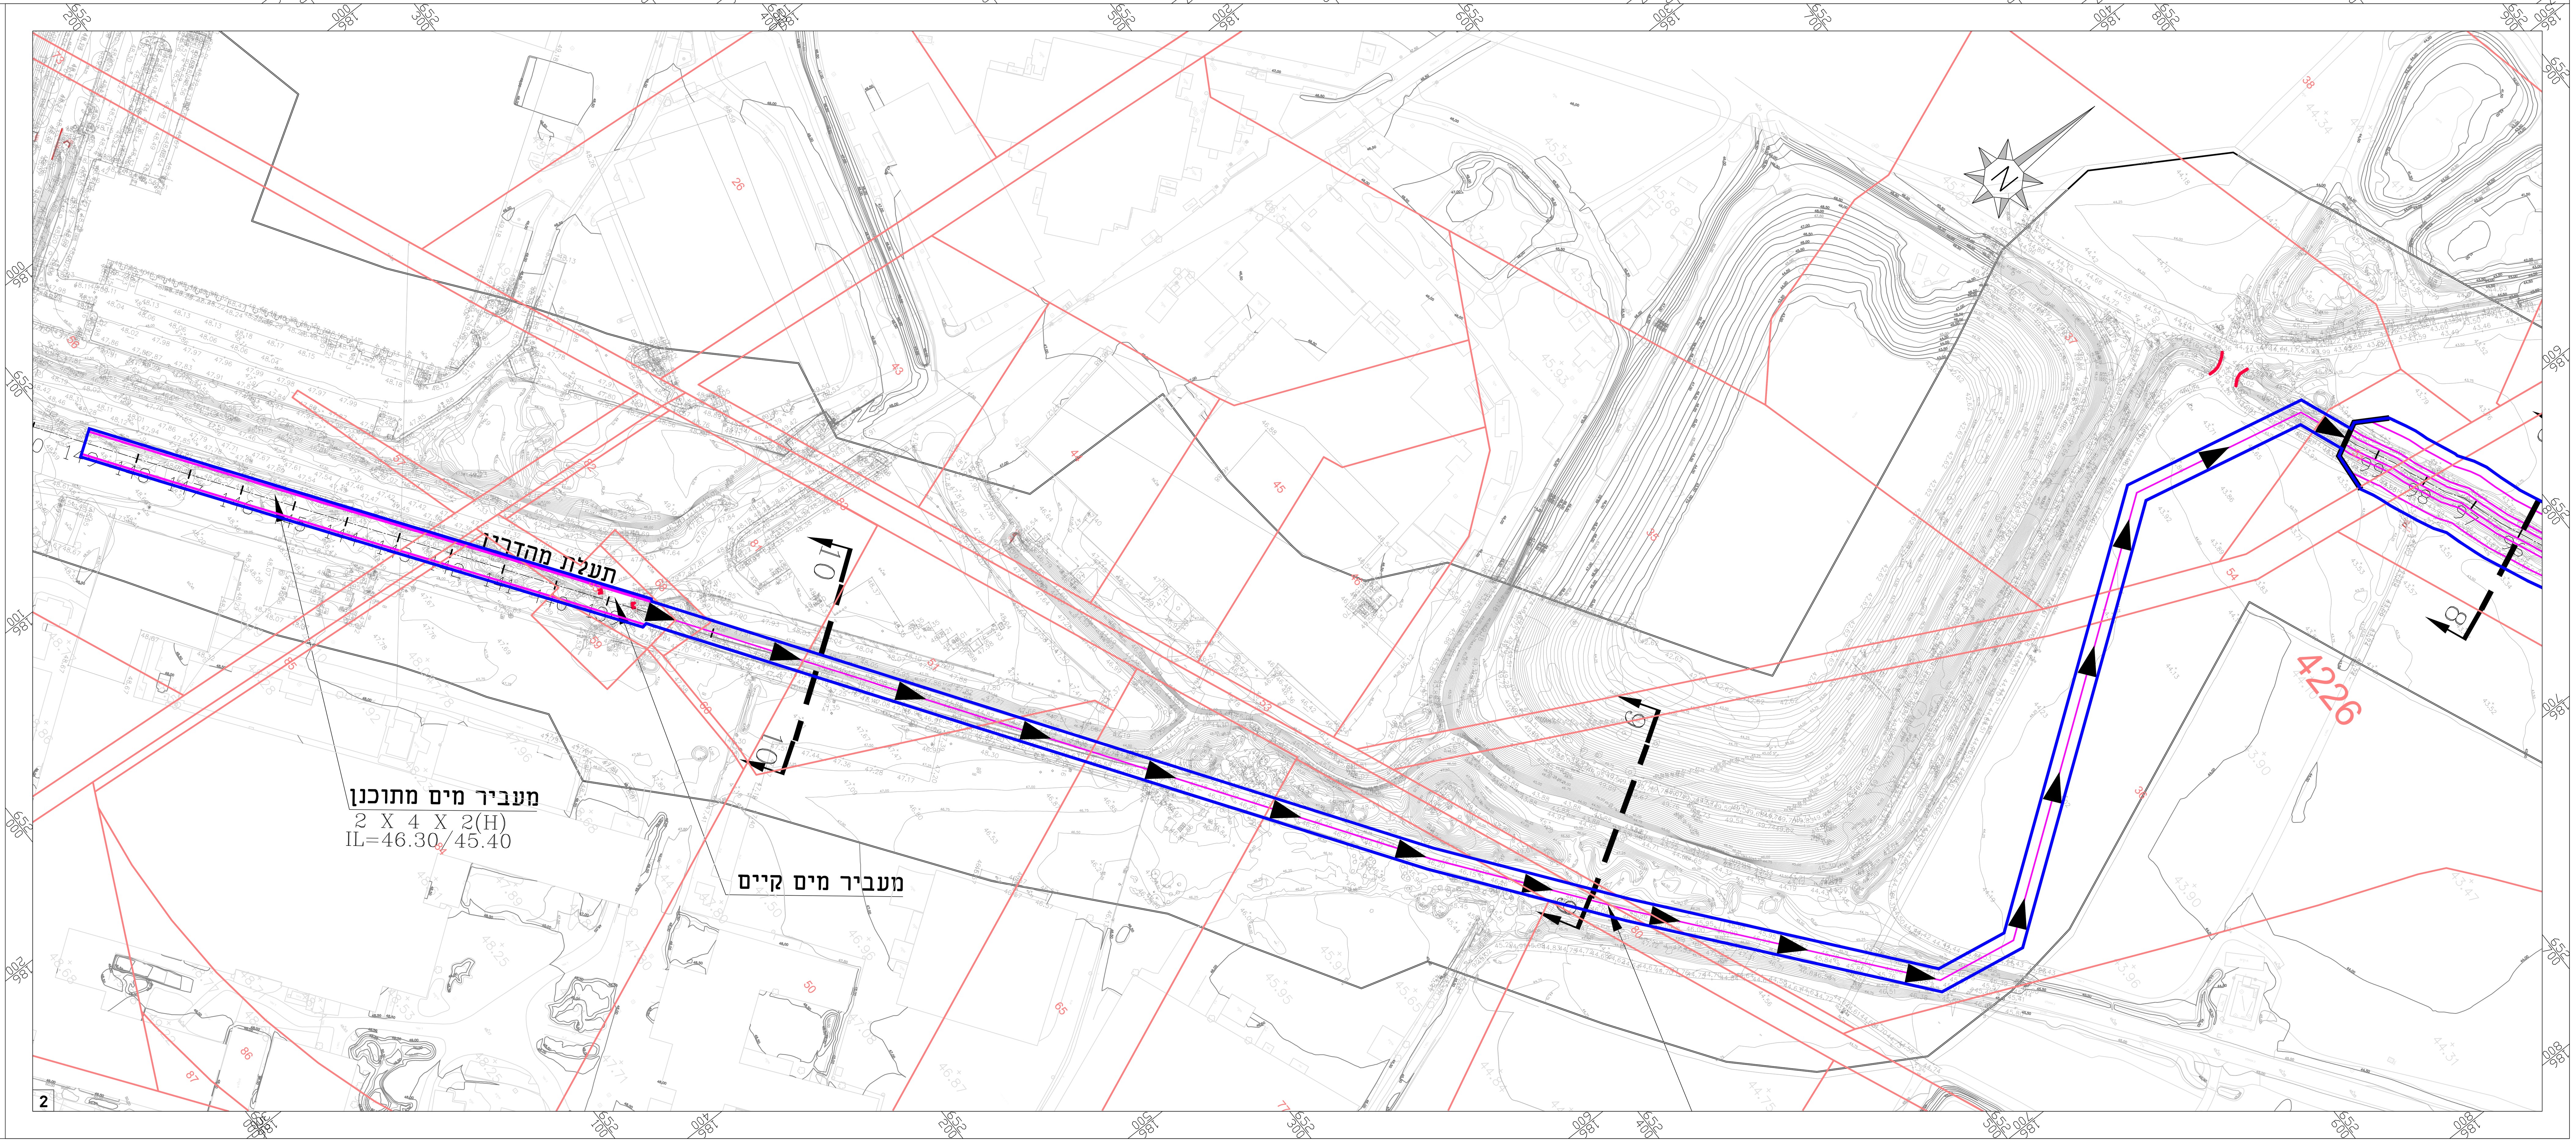

מס' מהדורה	שינויים : CHANGES :	תאריך : DATE :

על המבצע לבדוק את התוכניות ולבקר את המידות לפני הביצוע. בכל מקרה של טעות, סתירה, או אי-התאמה, עליו להודיע מיד למשרדו של המהנדס האחראי ולקבל הוראות בכתב לביצוע.

הוכן עבור :

רשות ניקוז ונחלים ירקון

שם הפרויקט : NAME :

מפעל ניקוז מורד צריפין
תחום תכנית 425-1467422

שם התכנית : TITLE:

תעלת מהדרין
תנוחה

☐ תכנון ראשוני ☐ תכנון מוקדם ☐ תכנון כללי ■ תכנון מפורט

● לעיון ○ לאישור ○ למכרז

תכנן	שרטט	ביקר	אישר
בני יעקובי	ליודה צ'.	בני יעקובי	רמי ל.

DATE: תאריך:	SCALE: קנה מידה:	DRW. NO. תכנית מס':
05.2025	1 : 1000	7324-15

לביא נטיף אלגביש (2014) בע"מ
הנדסת מים-ביוב-ניקוז-הידרולוגיה
LAVI NATIF ELGAVISH (2014) LTD.
WATER, SEWAGE, DRAINAGE, HYDROLOGI
רח' השיקמה 3 א.ת. אזור 58001
HASHIKMA 3 ST., AZUR 58001
טלפון: TEL: 03-5584505.6.7
פקס: FAX: 03-5584524
ת.ד. 241 נשר 3665118
P.O.B 241 NESHER 3665118
טלפון: TEL: 04-8325647
פקס: FAX: 04-8227101
E-MAIL:haifa@lavi-natif.co.il