הערות:

מקרא:
- קווי חשמל
- קווי חשמל-תחת קרקעי
- קו פרטנר
- קו סלקום
- קו מיתב-תאגיד מים וביוב
- קו מקורות-תחת קרקעי
- הסטה של קו מקורות

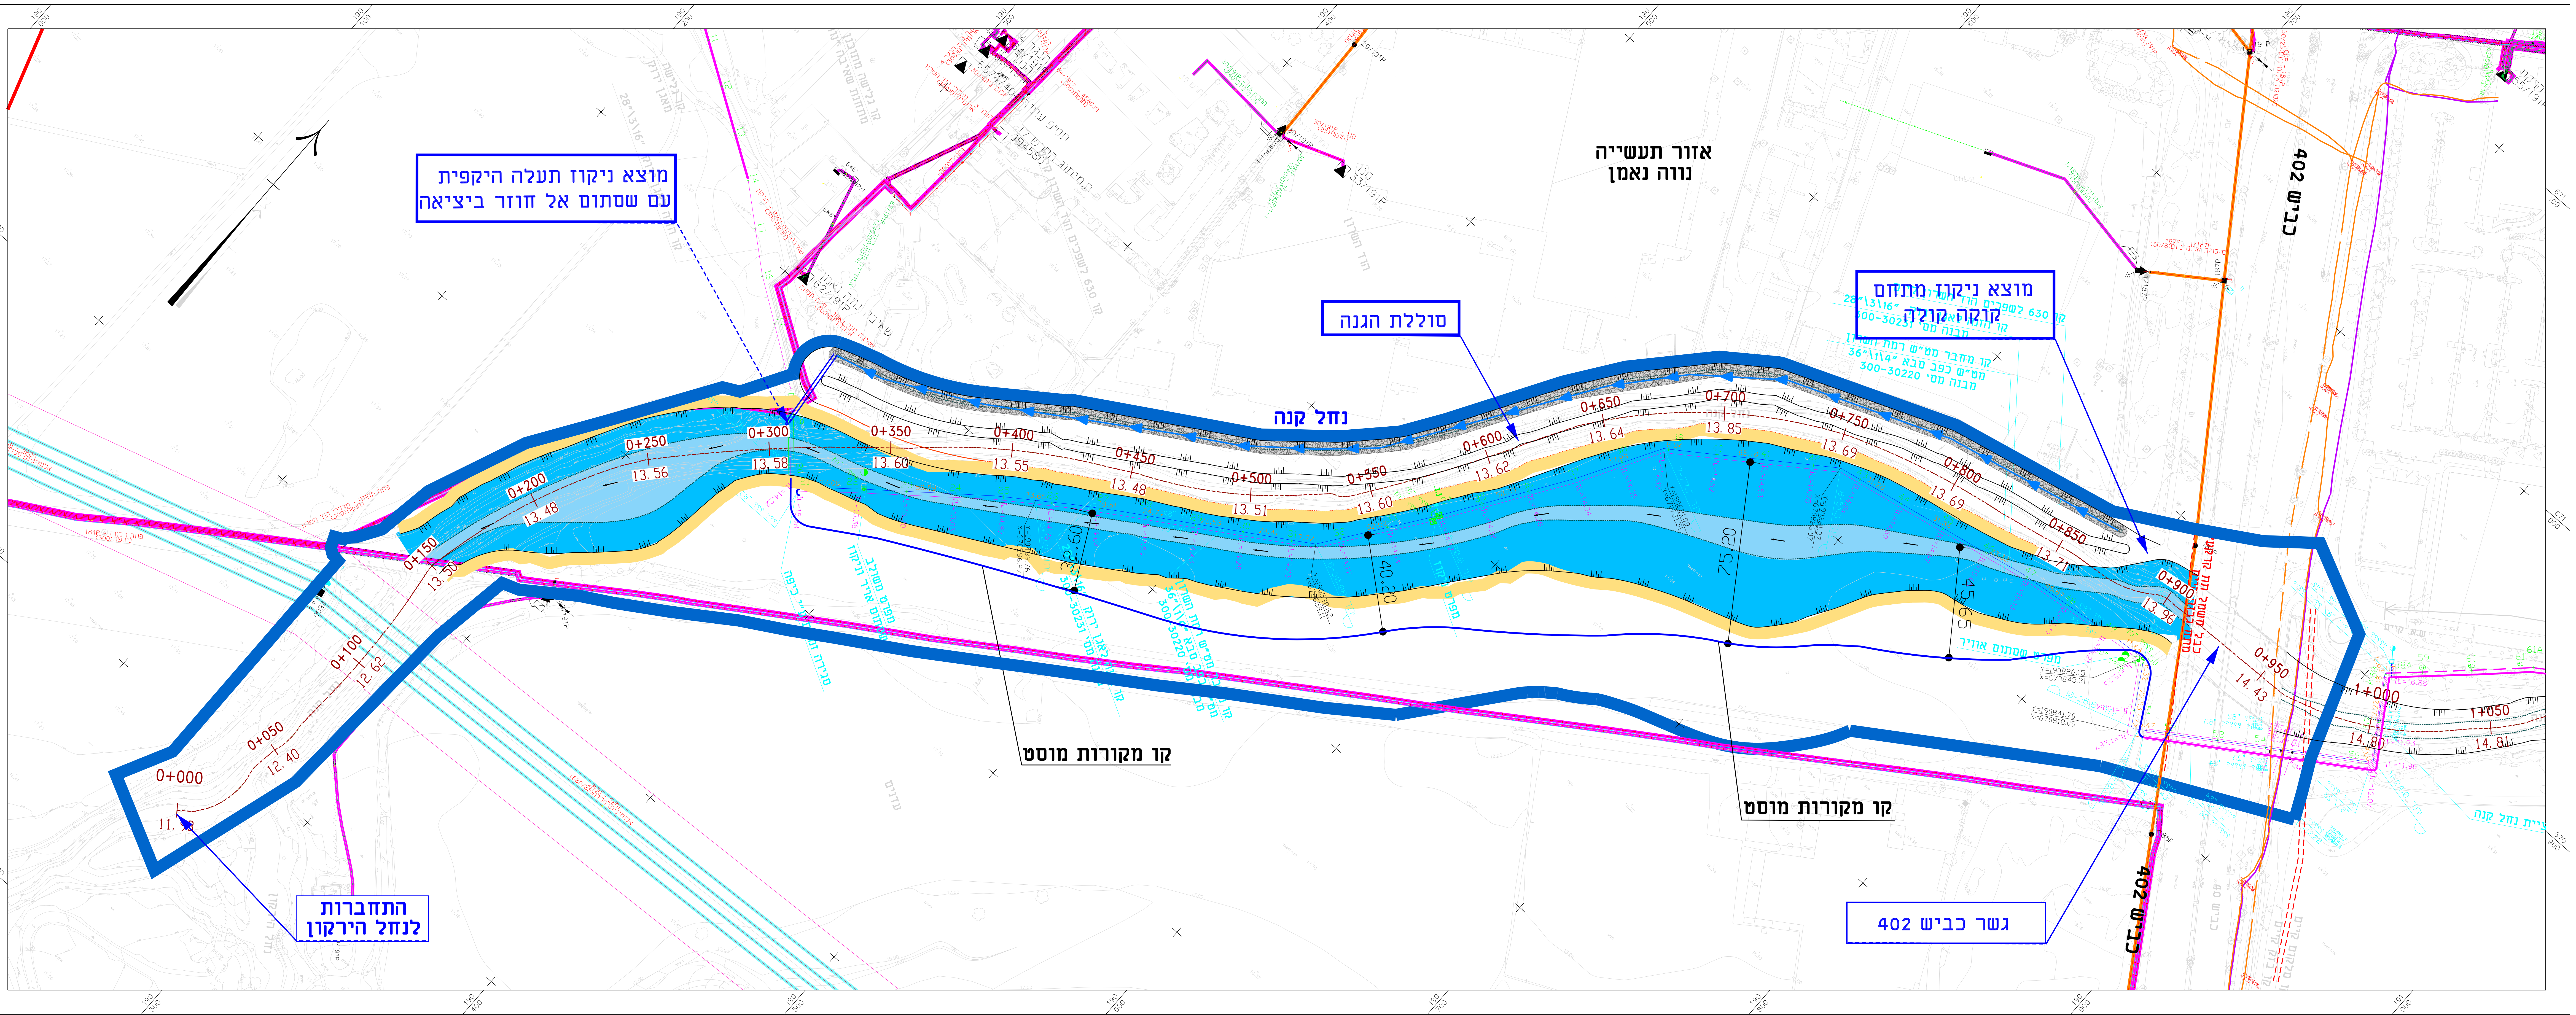

מוצא ניקוז תעלה היקפית
עם שסתום אל חוזר ביציאה
אזור תעשייה
נווה נאמן
מוצא ניקוז מתחם
קוקה קולה
סוללת הגנה
נחל קנה
כביש 402
קו מקורות מוסט
קו מקורות מוסט
התחברות
לנחל הירקון
גשר כביש 402
0+000
0+050
0+100
0+150
0+200
0+250
0+300
0+350
0+400
0+450
0+500
0+550
0+600
0+650
0+700
0+750
0+800
0+850
0+900
0+950
1+000
1+050
12.40
12.62
13.50
13.48
13.56
13.58
13.60
13.55
13.48
13.51
13.60
13.62
13.64
13.85
13.69
13.69
13.71
13.98
14.43
14.80
14.81
40.20
75.20
45.65

| מהדורה | תאריך | תאור עדכון / אסמכתא / יוזם העדכון | אישר |
|---|---|---|---|

כל הזכויות שמורות לנתיבי ישראל - החברה הלאומית לתשתיות תחבורה בע"מ.
אין לשכפל מסמך זה, לעשות בו שימוש או להפיצו ללא אישור בכתב.

רשות ניקוז ונחלים ירקון
צוראים עם הסביבה

ינון תכנון יעוץ ומחקר בע״מ
הנדסה אזרחית, דרכים, מסילות ברזל, רכבת קלה
תנועה, אדריכלות נוף ומבנים, הדמיות,
גשרים, מדידות וניהול פרויקטים.
רח׳ היוזמה 4, ת.ד. 444, טירת כרמל 30200, טל. 04-8569000
רח׳ תובל 40, מגדל ספיר, ת.ד. 62 רמת גן 5252247, טל. 03-7166630
e-mail: yenon@yenon.co.il
www.yenon.co.il
ILGBC Silver Founding Member

מפתח גיליונות

פרוייקט:

# נחל קנה

שם התכנית:

## גיליון תיאום מערכות

| שלב תכנון | ראשוני (SD) ● | מוקדם (PD) ○ | מפורט (DD) ○ |
|---|---|---|---|
| מטרה | לעיון (FI) ○ | לאישור (FA) ● | למכרז (FT) ○ / לביצוע (FC) ○ |

| מהדורה | תאריך | תכנן | שרטט | אישר |
|---|---|---|---|---|
| 01 | 03/09/25 | ספיר א. | אלונה ב. | ספיר א. |
| 00 | 18/05/25 | ספיר .א. | אלונה .ב. | יוני ל. |

מס׳ פרוייקט מתכנן: 3102
קנ"מ: 1:1000

מס׳ פרוייקט נתיבי ישראל:
מס׳ כביש / סוג פרוייקט / מס׳ פרוייקט / רמות פרוייקט
0000-A-0000-00-00-00

שם קובץ הגיליונות: SHEET FILE NAME: YNN-DR-N01-0000KANE-SD-1021-00.DWG
שם קובץ הדפסה: PLOT FILE NAME: YNN-DR-N01-0000KANE-SD-1021-01.PLT

מהדורה / גיליון / שלב פרוייקט / אלמנט/שם המאפיין / מקום / תחום / ספק
YNN-DR-N01-0000KANE-SD-1021-01

PLAN-UT 9/3/2025 10:18:11 AM sapir S:\3102\SHEET\DR\YNN-DR-N01-0000KANE-SD-1021-00.dgn